

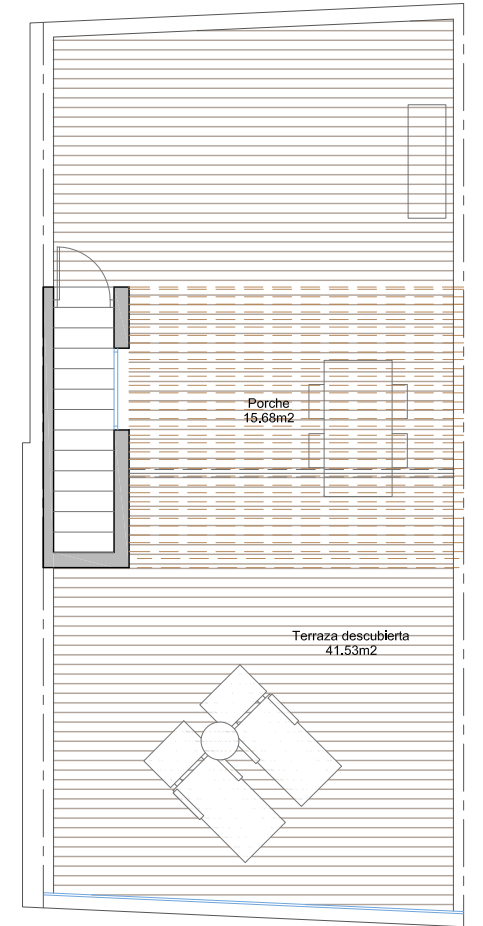
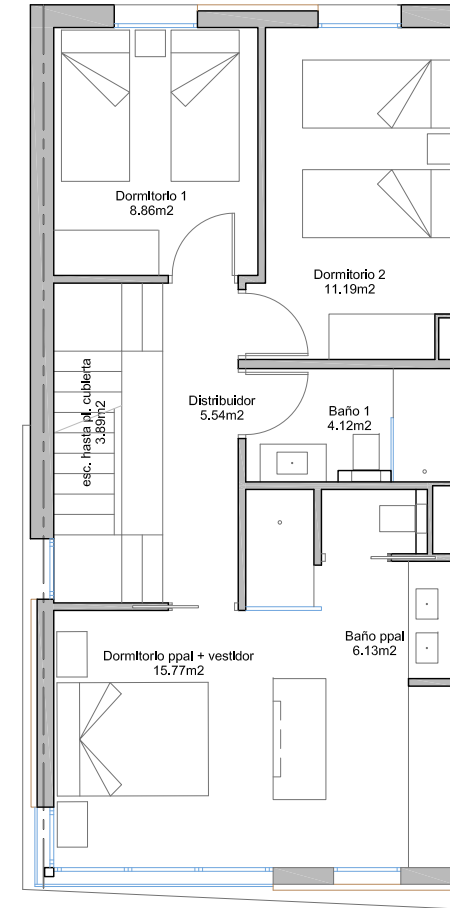


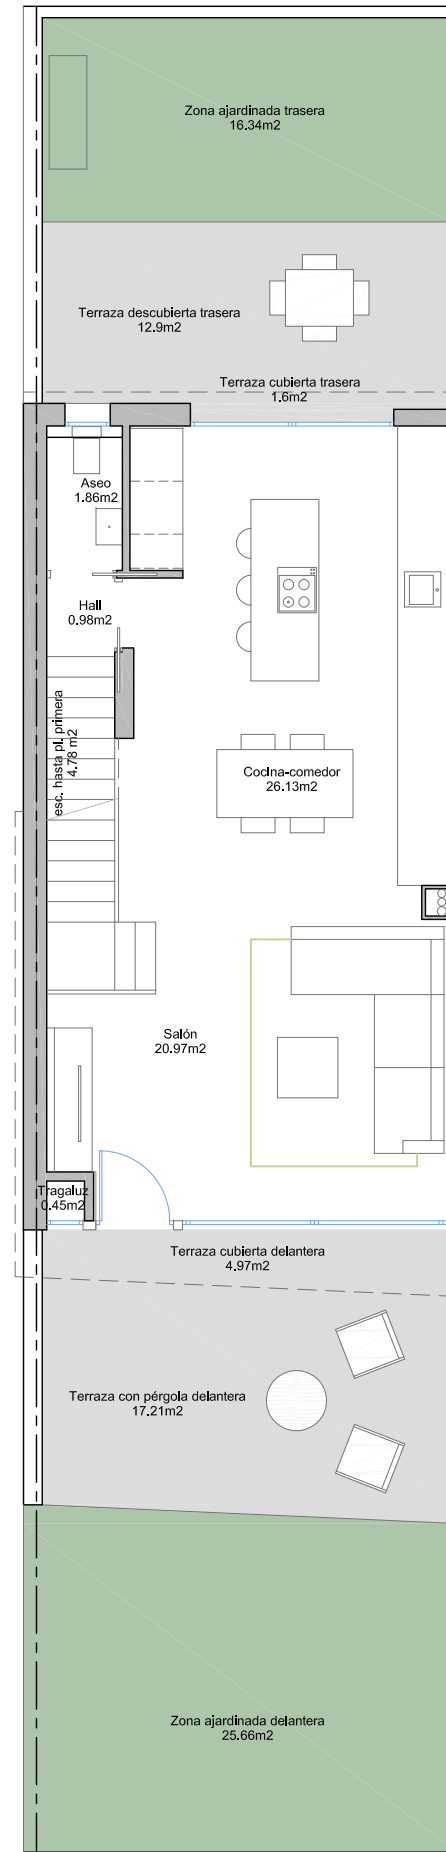


VILLAS
Mediterrània
life

VIVIENDA TIPO A VIVIENDA 1

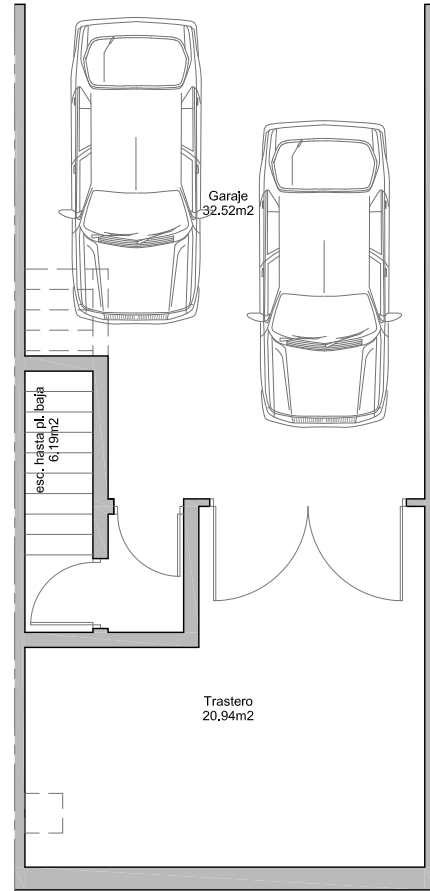

VIVIENDA TIPO A	Superficie Útil (m ²)
Superficie Útil Interior (m ²)	170,32
Superficie Útil Terrazas (m ²)	135,89

Superficie construida interior (m ²)	200,57
Superficie construida terrazas (m ²)	142,09

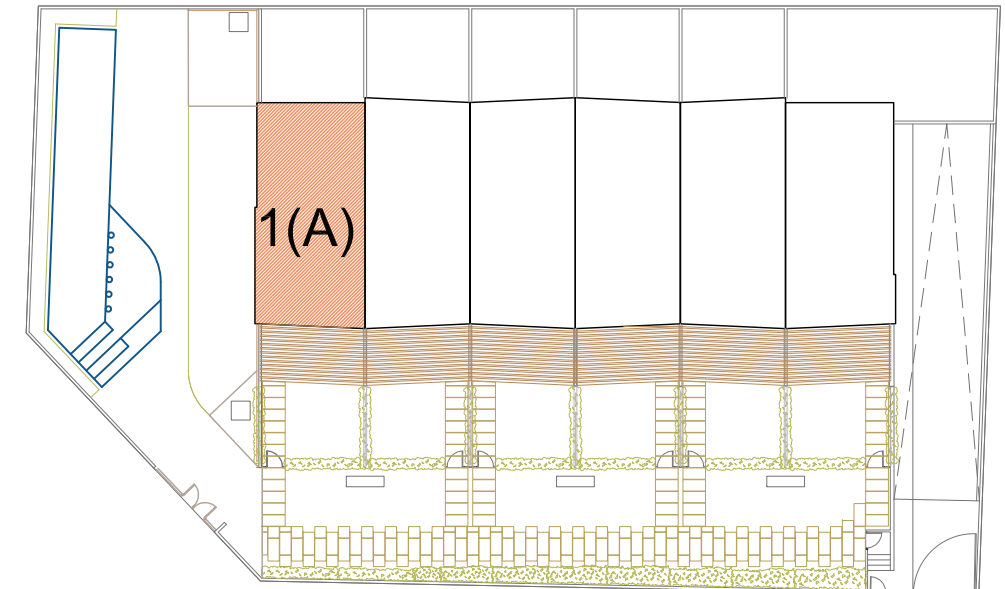





Plano informativo que carece de valor contractual pues puede ser modificado en el desarrollo del proyecto o en su ejecución.

Las superficies son aproximadas y podrán sufrir variaciones por necesidades técnicas. El amueblamiento tiene un efecto meramente decorativo.




VILLAS
Mediterrània
life

VIVIENDAS TIPO B VIVIENDAS 2 - 4

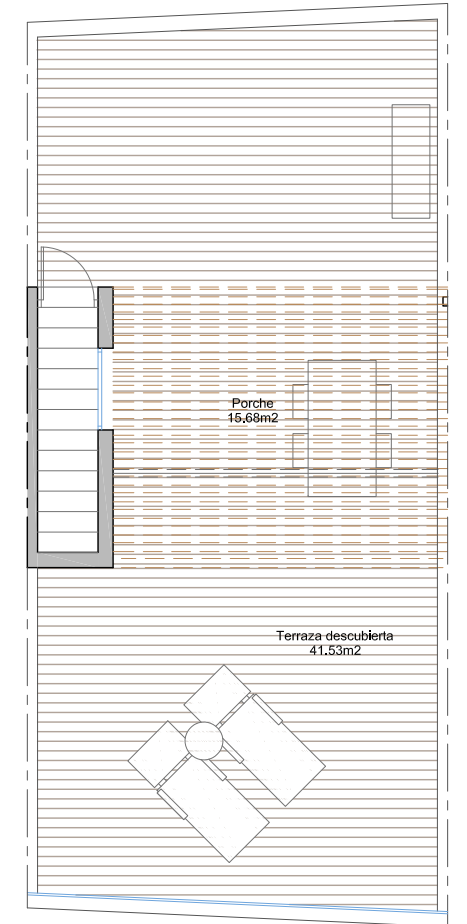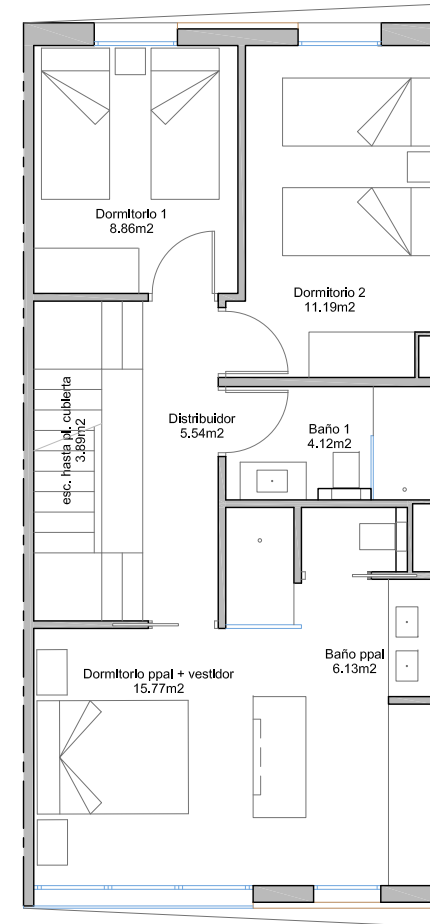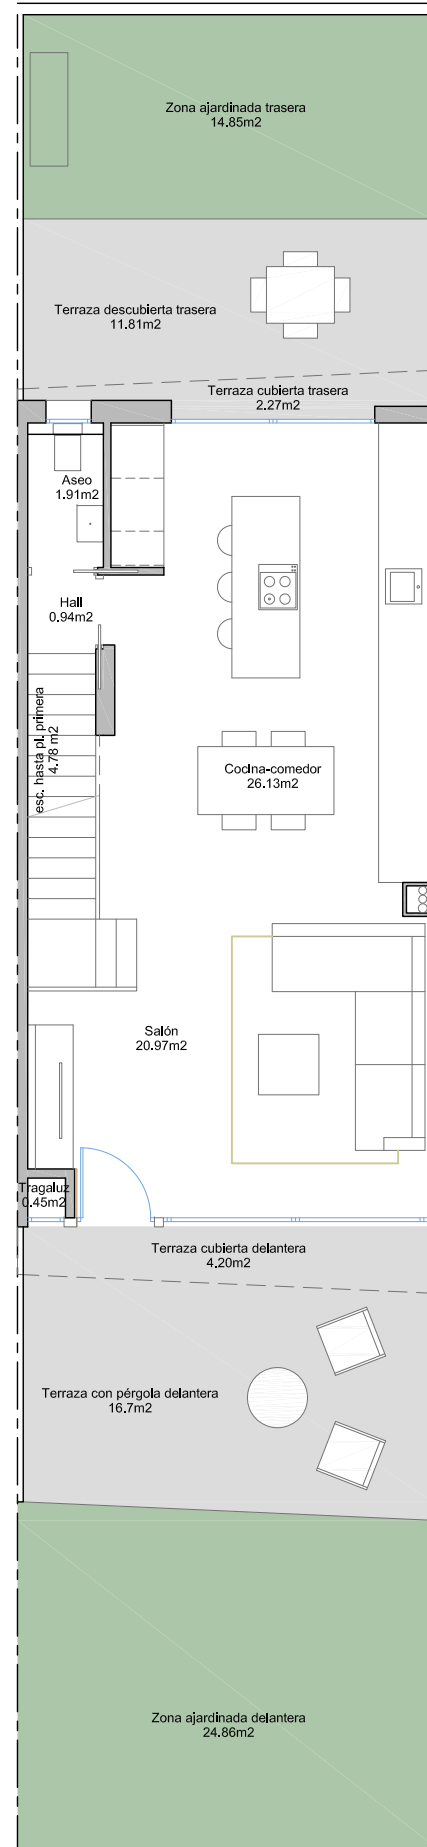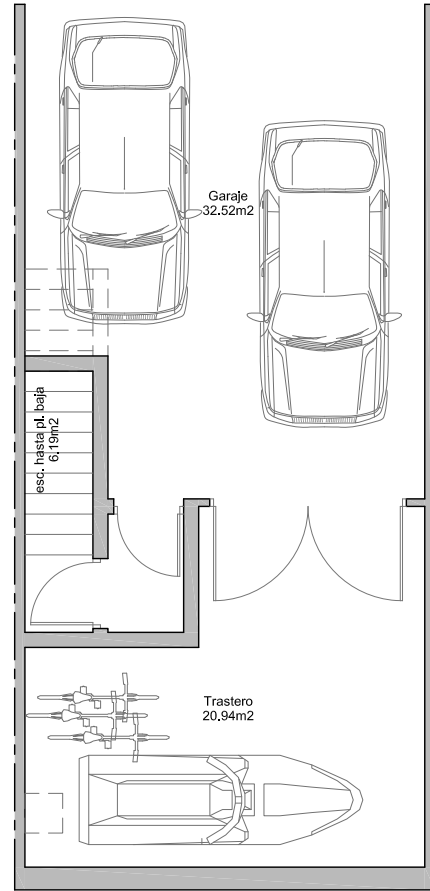

VIVIENDA TIPO B	
Superficie Útil Interior (m ²)	170,32
Superficie Útil Terrazas (m ²)	131,9

Superficie construida interior (m ²)	194,7
Superficie construida terrazas (m ²)	136,23

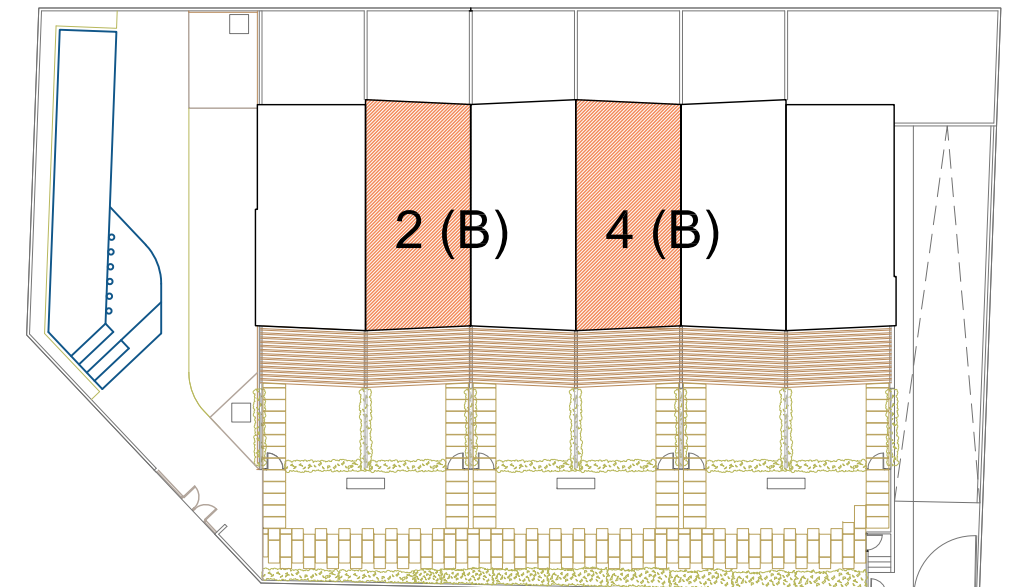





Plano informativo que carece de valor contractual pues puede ser modificado en el desarrollo del proyecto o en su ejecución.

Las superficies son aproximadas y podrán sufrir variaciones por necesidades técnicas. El amueblamiento tiene un efecto meramente decorativo.




VILLAS
Mediterrània
life

VIVIENDAS TIPO C 3 - 5

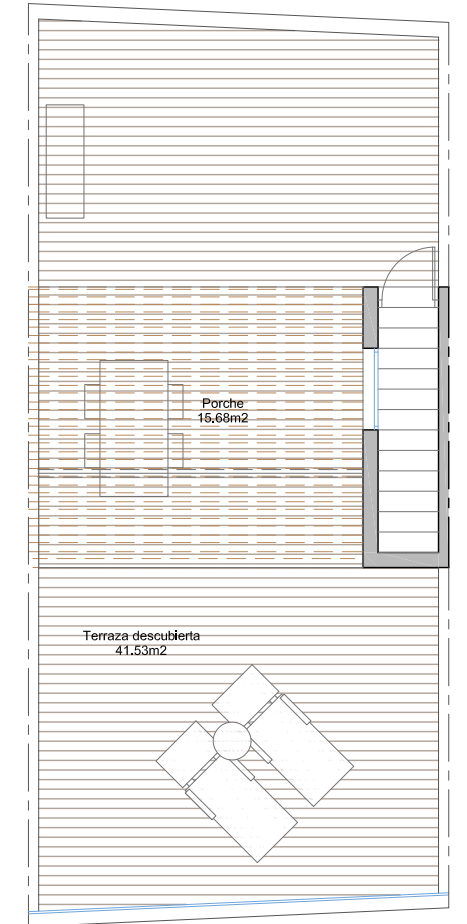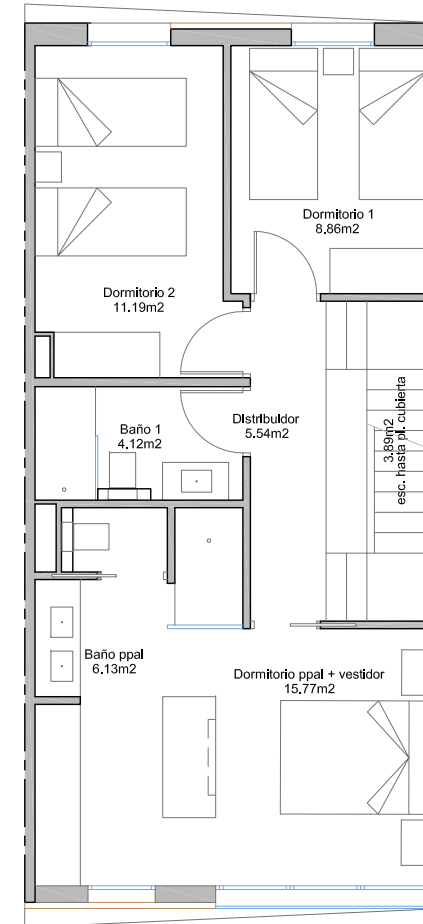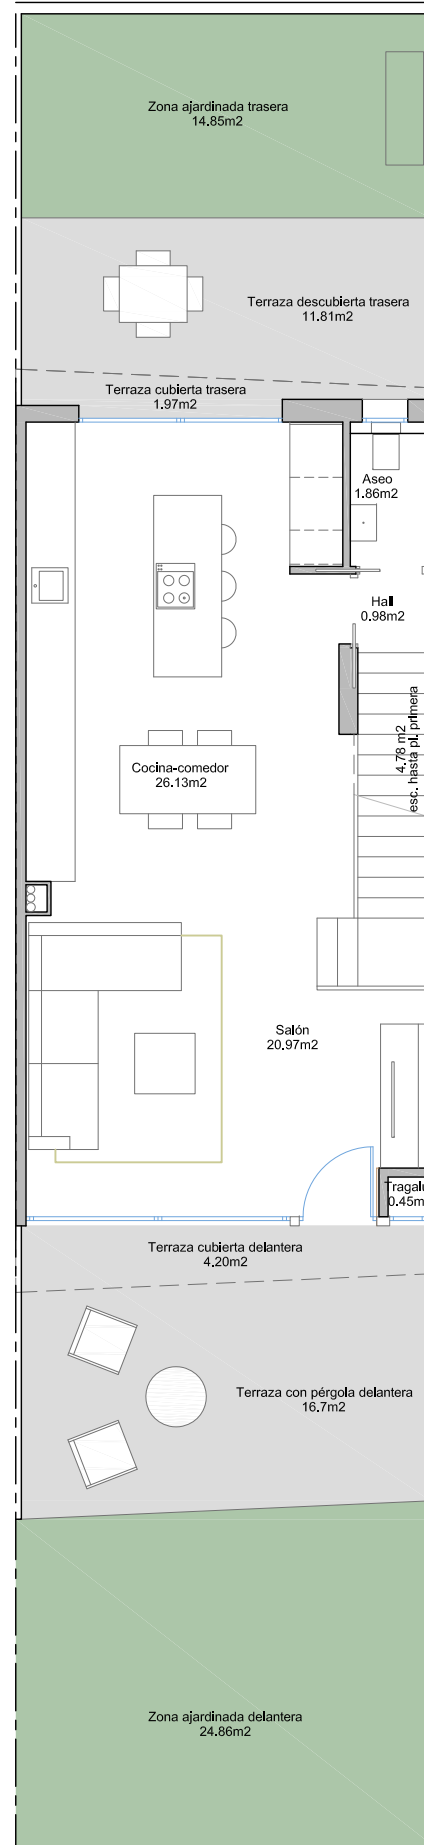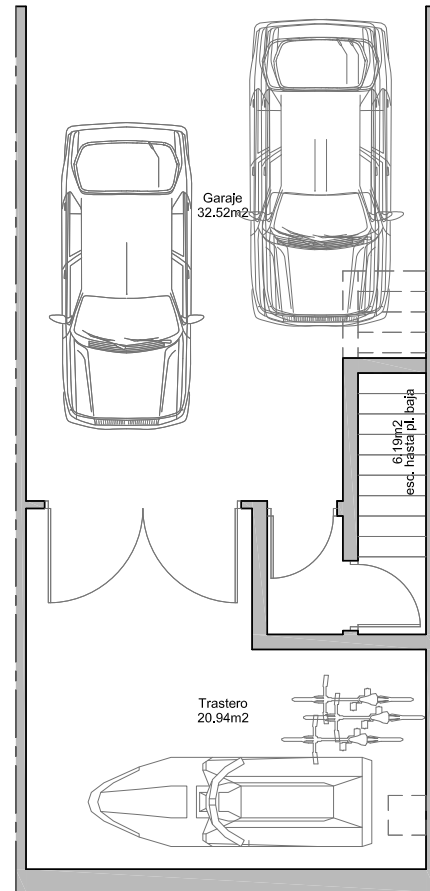

VIVIENDA TIPO C	Superficie Util (m2)
Superficie Útil Interior (m2)	170,32
Superficie Útil Terrazas (m2)	131,9

Superficie construida interior (m2)	194,7
Superficie construida terrazas (m2)	136,23

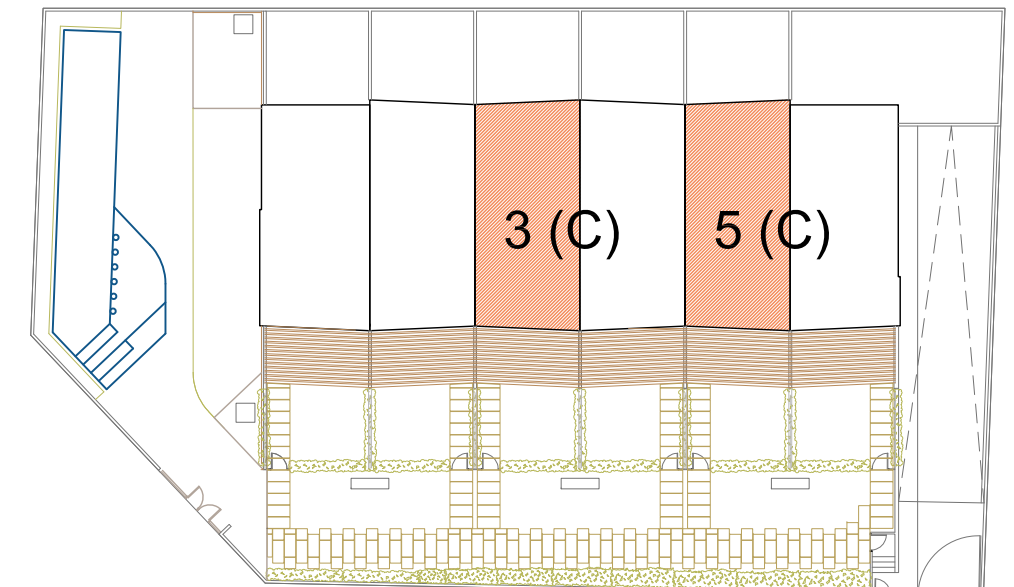





Plano informativo que carece de valor contractual pues puede ser modificado en el desarrollo del proyecto o en su ejecución.

Las superficies son aproximadas y podrán sufrir variaciones por necesidades técnicas. El amueblamiento tiene un efecto meramente decorativo.




VILLAS
Mediterrània
life

VIVIENDA TIPO D VIVIENDAS 6

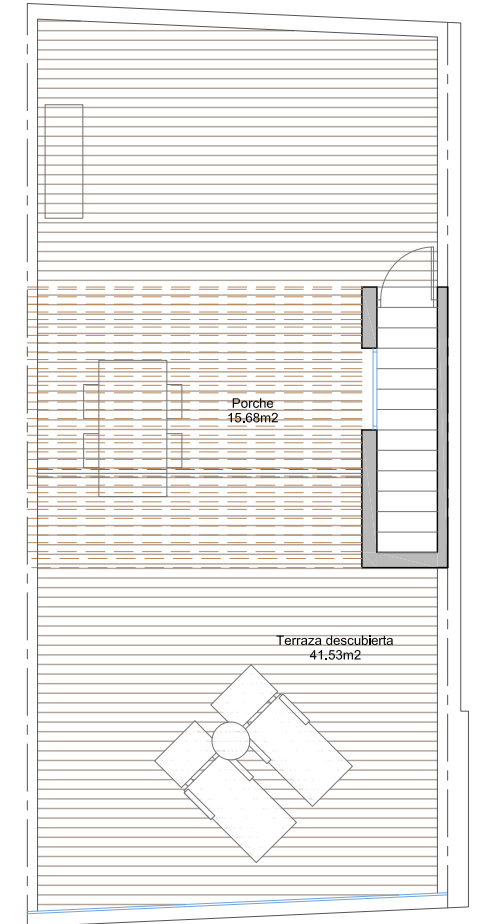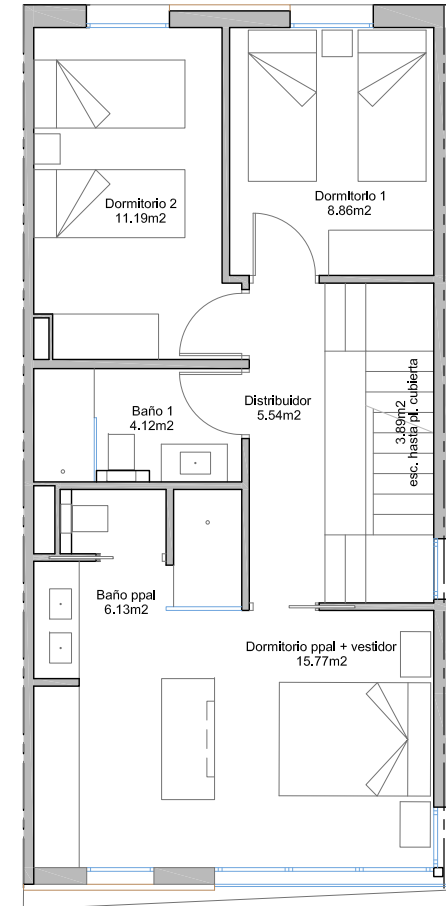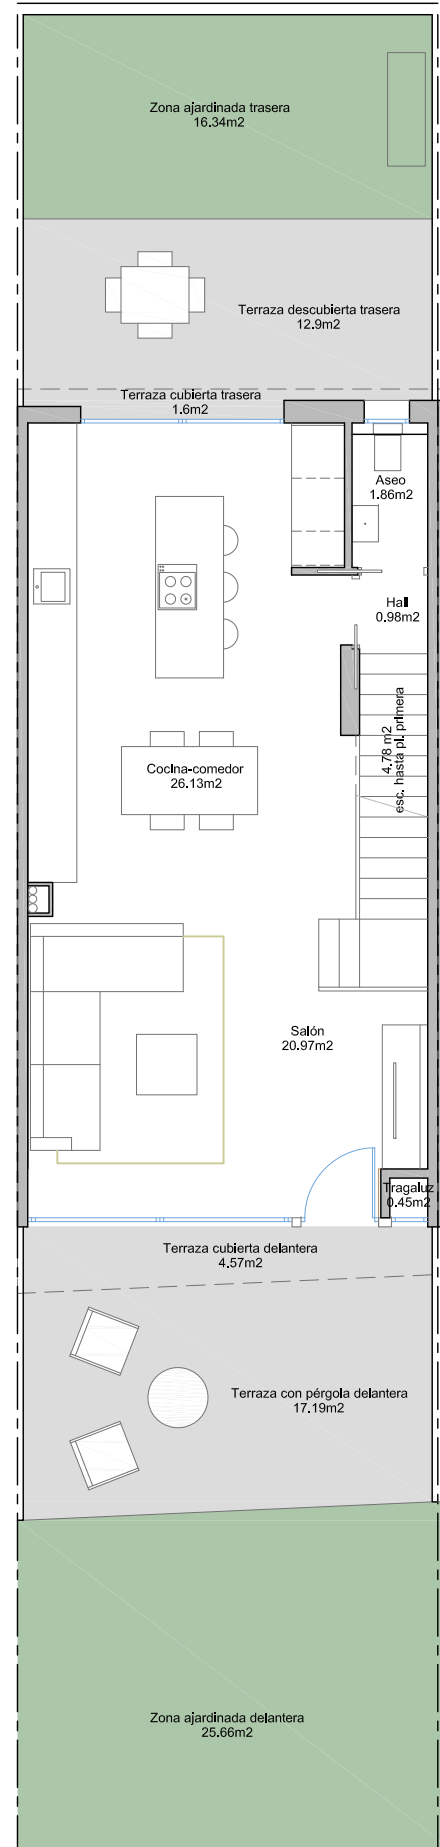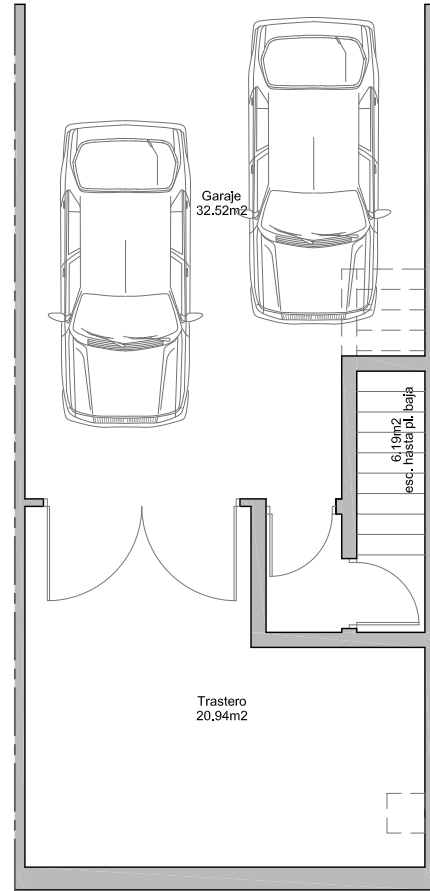

VIVIENDA TIPO D		Superficie Útil (m2)
Superficie Útil Interior (m2)		170,32
Superficie Útil Terrazas (m2)		134,98

Superficie construida interior (m2)		200,22
Superficie construida terrazas (m2)		140,98

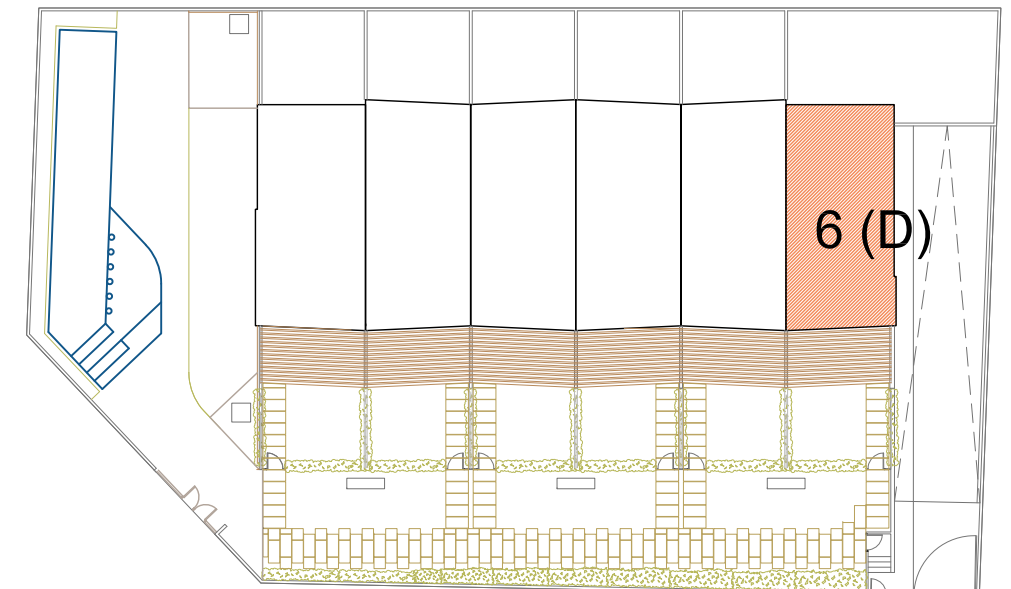

Plano informativo que carece de valor contractual pues puede ser modificado en el desarrollo del proyecto o en su ejecución.

Las superficies son aproximadas y podrán sufrir variaciones por necesidades técnicas. El amueblamiento tiene un efecto meramente decorativo.